


CHALET DU GRAND MONT 3<sup>ème</sup> étage

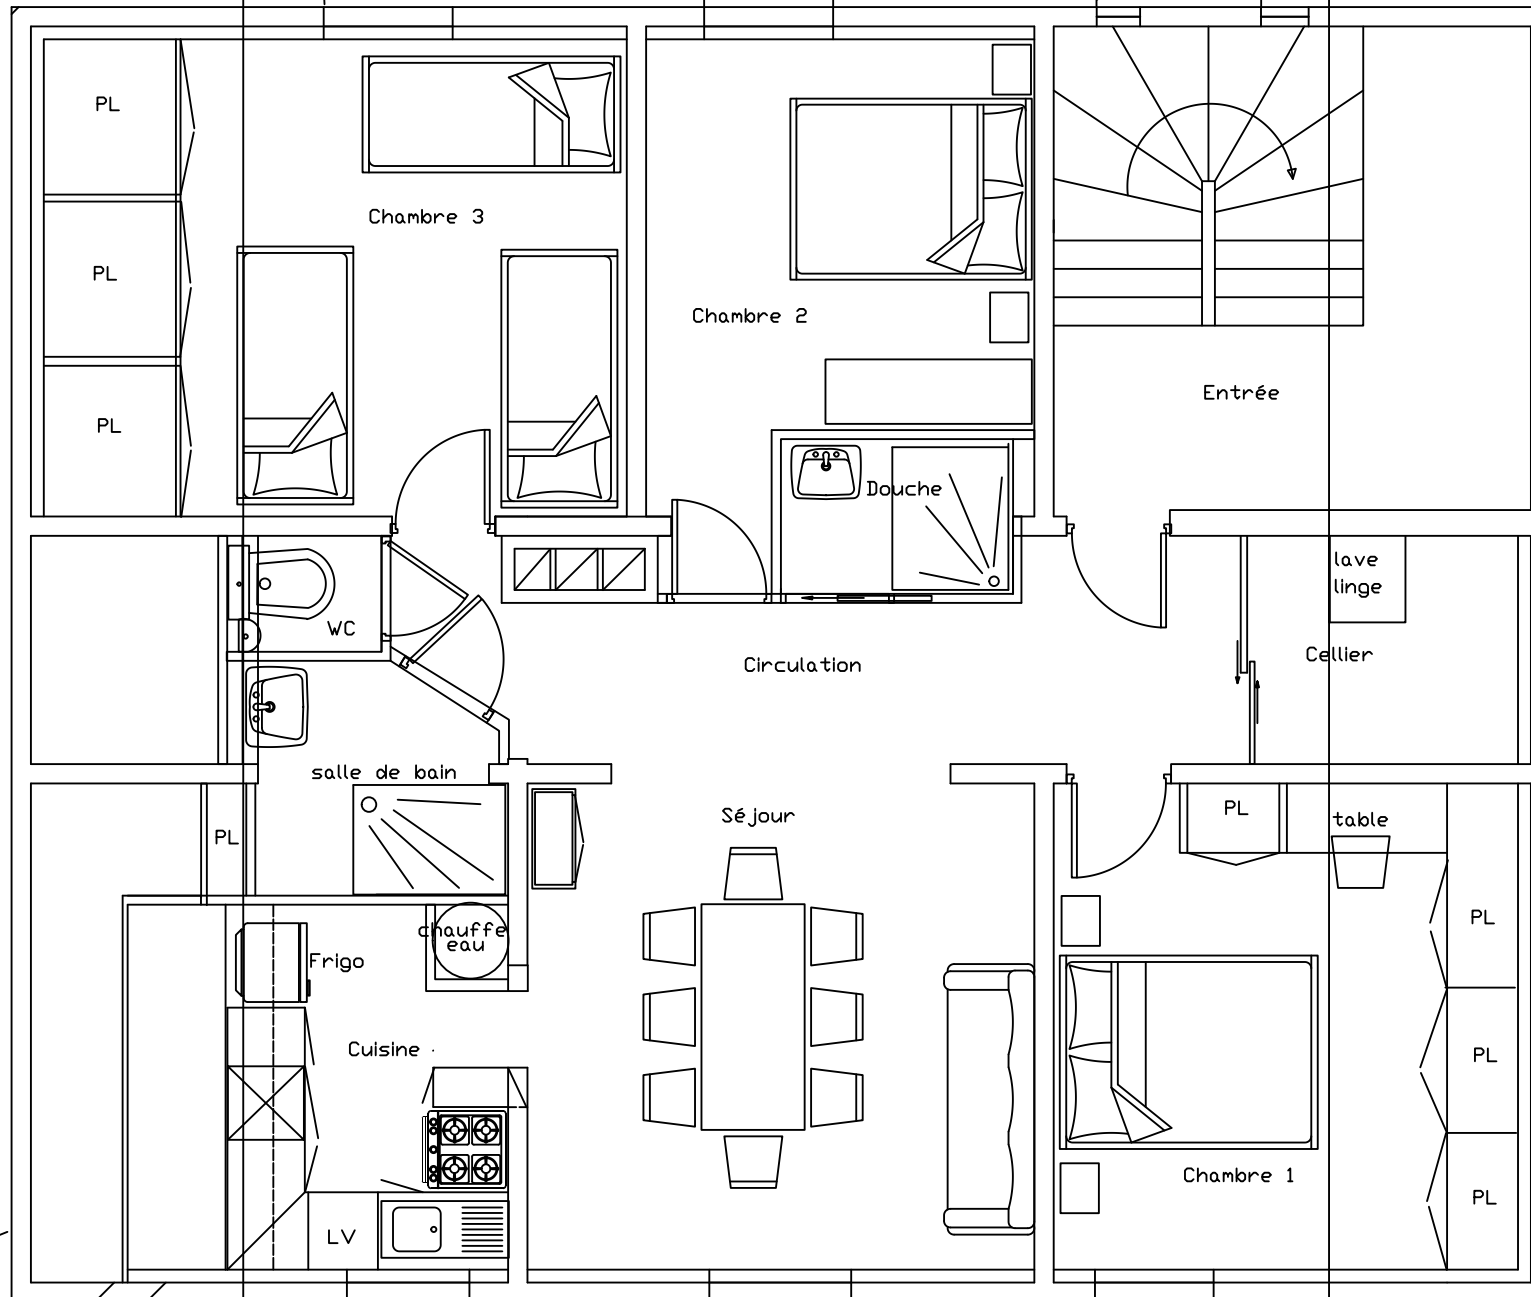

hauteur 1,80 m

hauteur 1,80 m